

LEGENDA


AREE DI PROTEZIONE CIVILE



Aree di Attesa



Aree di Accoglienza

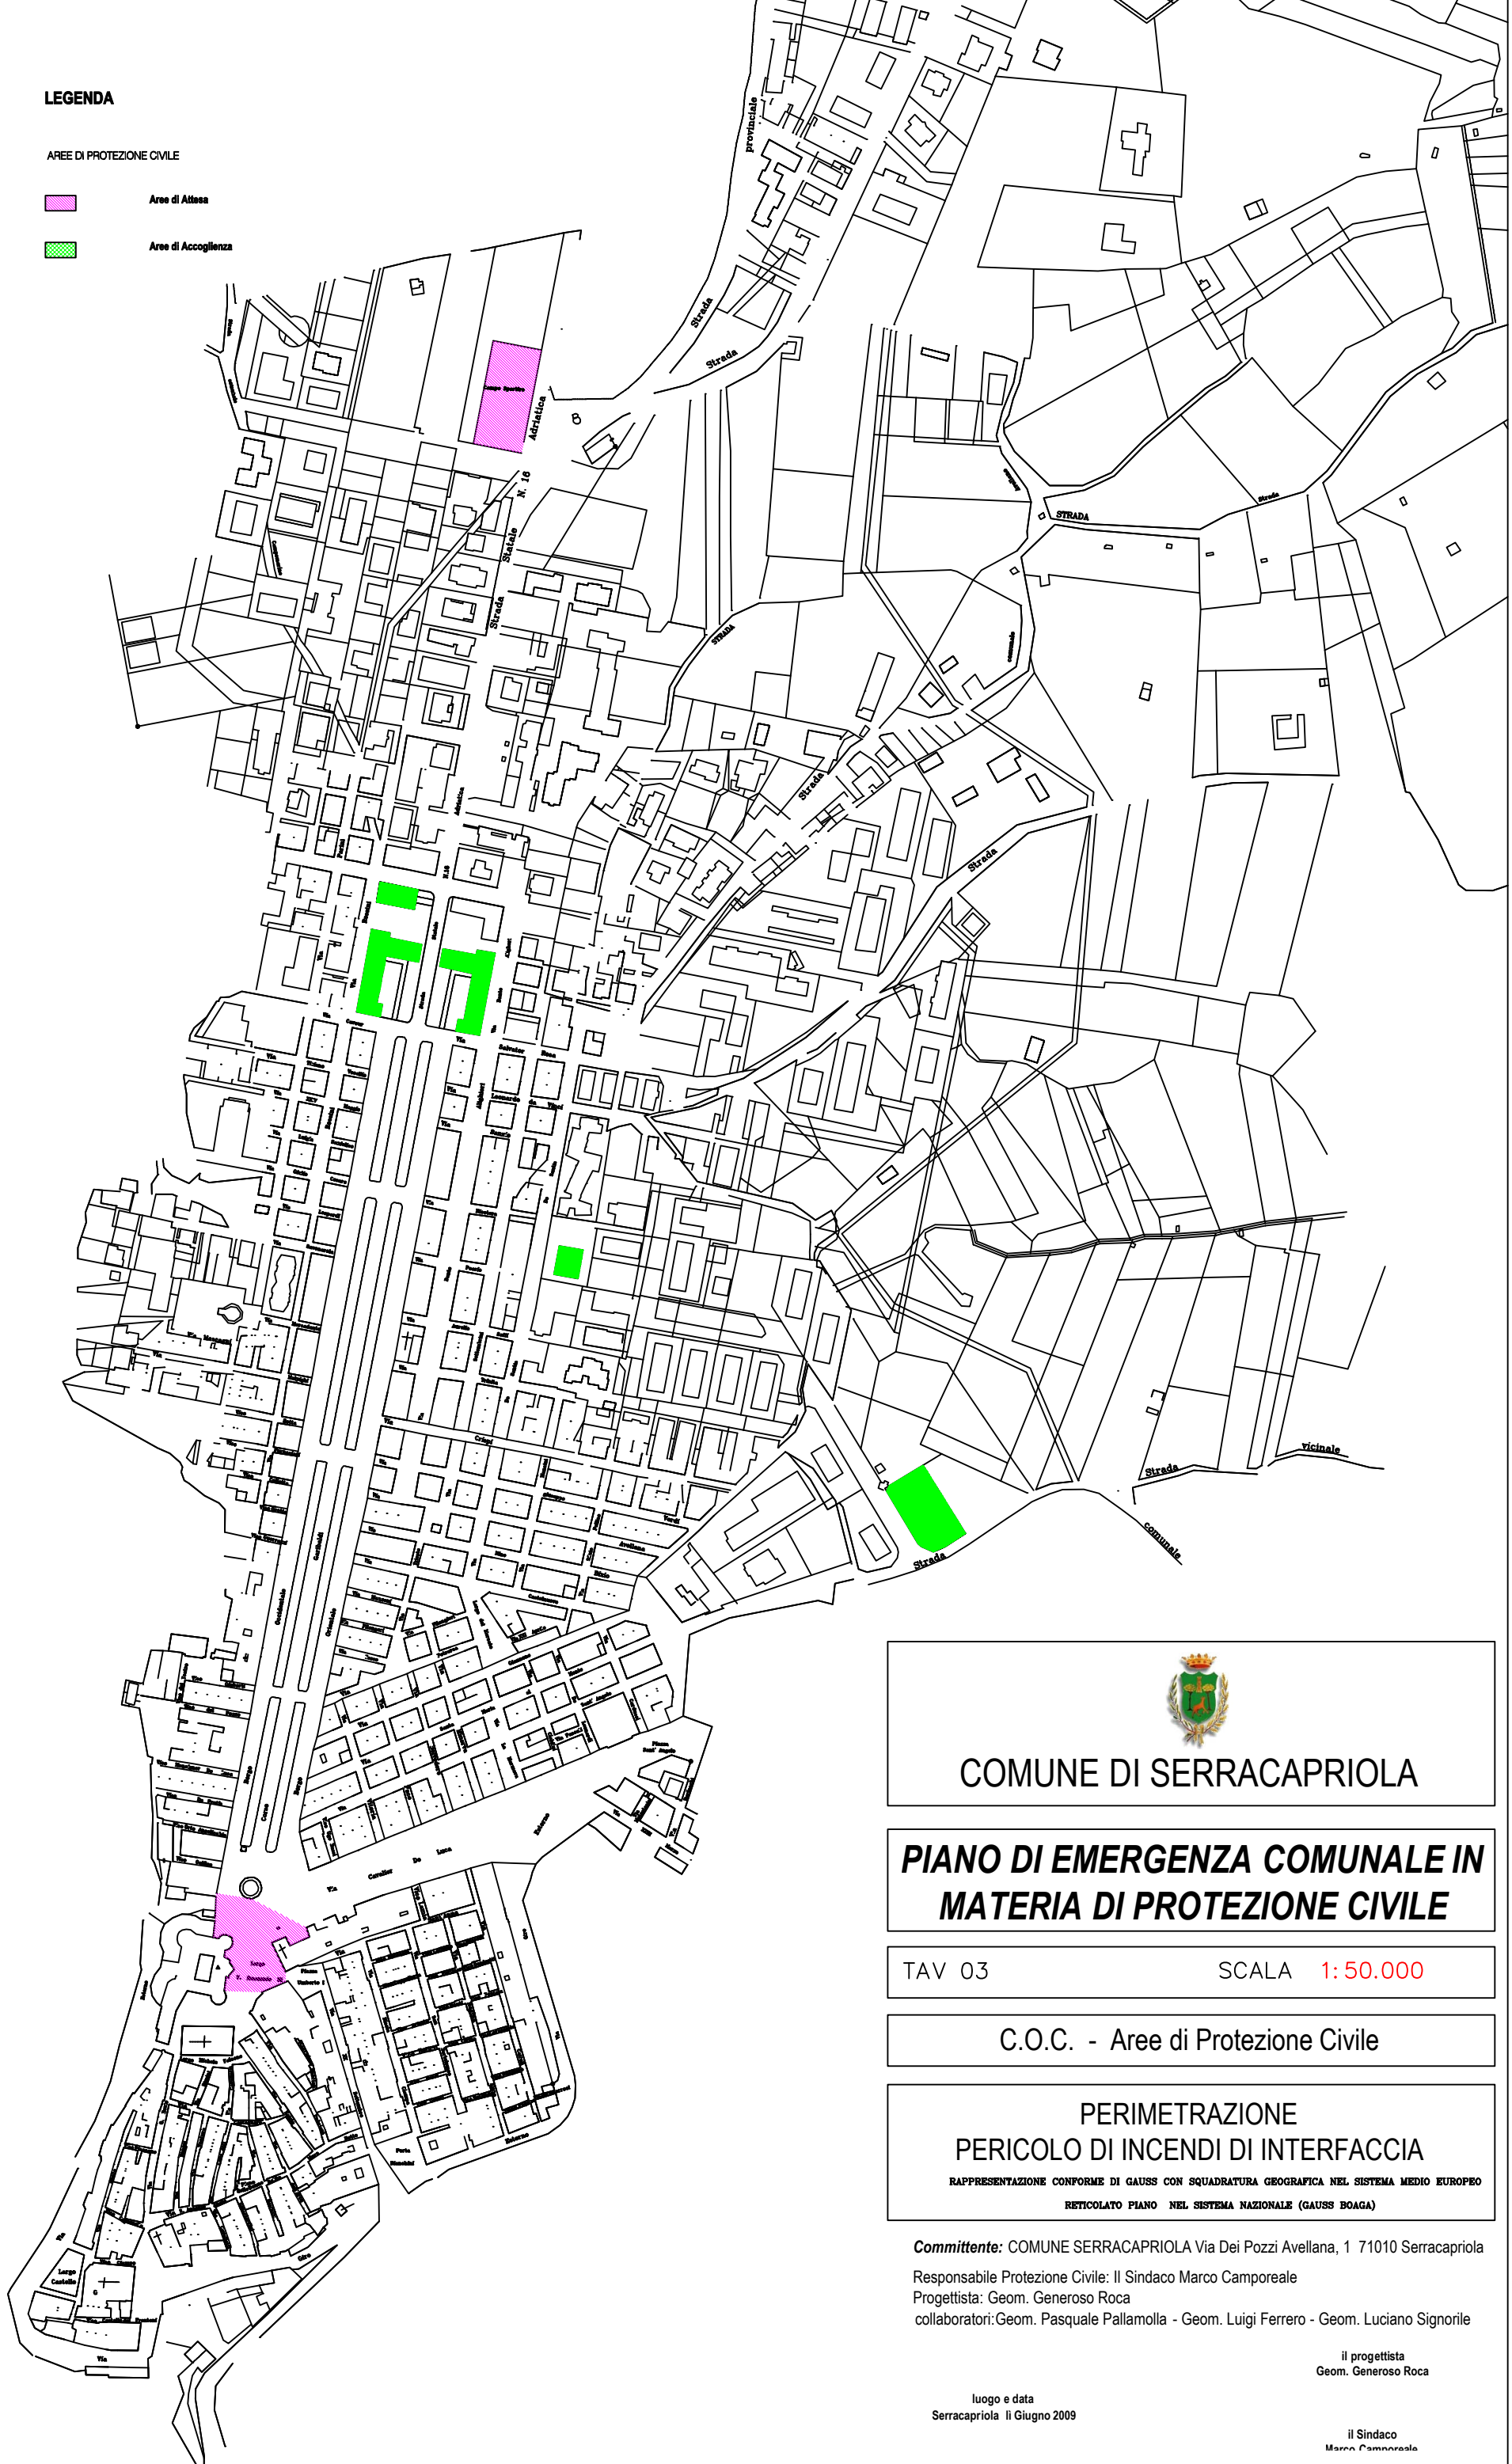

COMUNE DI SERRACAPRIOLA

**PIANO DI EMERGENZA COMUNALE IN
MATERIA DI PROTEZIONE CIVILE**

TAV 03

SCALA 1:50.000

C.O.C. - Aree di Protezione Civile

**PERIMETRAZIONE
PERICOLO DI INCENDI DI INTERFACCIA**

RAPPRESENTAZIONE CONFORME DI GAUSS CON SQUADRATURA GEOGRAFICA NEL SISTEMA MEDIO EUROPEO
RETICOLATO PIANO NEL SISTEMA NAZIONALE (GAUSS BOAGA)

Committente: COMUNE SERRACAPRIOLA Via Dei Pozzi Avellana, 1 71010 Serracapriola

Responsabile Protezione Civile: Il Sindaco Marco Camporeale

Progettista: Geom. Generoso Roca

collaboratori: Geom. Pasquale Pallamolla - Geom. Luigi Ferrero - Geom. Luciano Signorile

il progettista
Geom. Generoso Roca

luogo e data
Serracapriola li Giugno 2009

il Sindaco
Marco Camporeale