

SERRACAPRIOLA

Interventi finalizzati alla prevenzione e riduzione del rischio connesso alla vulnerabilità degli elementi anche non strutturali nell'istituto scolastico "Giovanni Paolo II" in Corso Garibaldi.

ANNO 2014

MESE: Ottobre

Progetto esecutivo

Particolari costruttivi

TAVOLA n° 8

PROGETTISTI


Studio Associato degli Architetti
Valente e Borrelli

COMMITTENTE :

Comune di Serracapriola

PARTICOLARE N.1

Recupero delle murature con il sistema dello "scuci - cucci" mediante la sostituzione parziale della muratura.

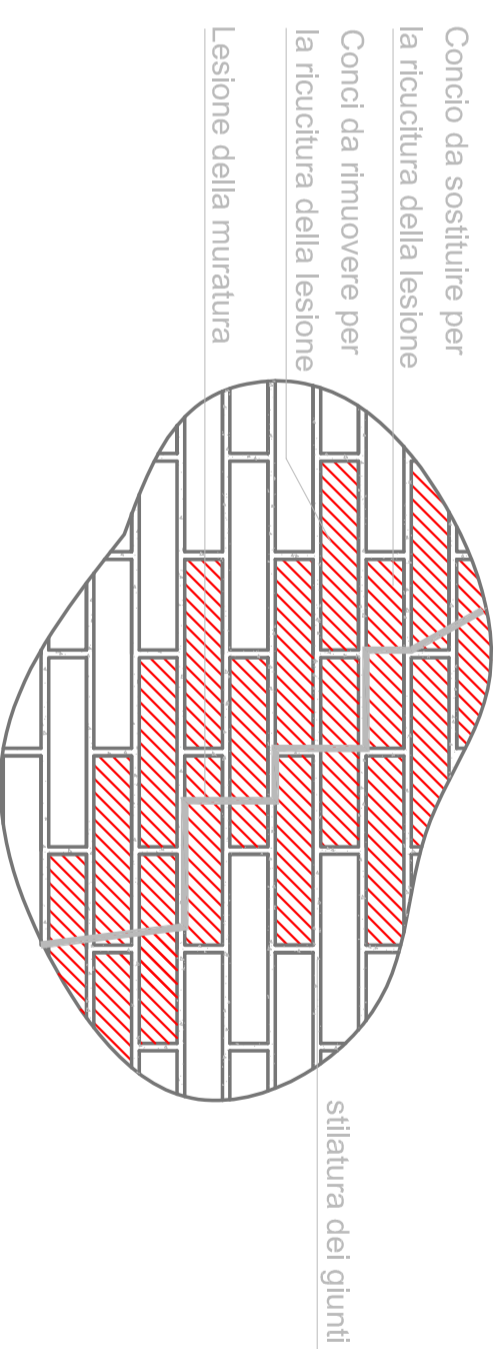


Risanamento murario, previa pulitura per l'asportazione di detriti induriti e cementati, mediante stiffatura dei giunti e sostituzione parziale della muratura.

SCALA 1:10

PARTICOLARE N.2

SEZIONE CORNICIONE

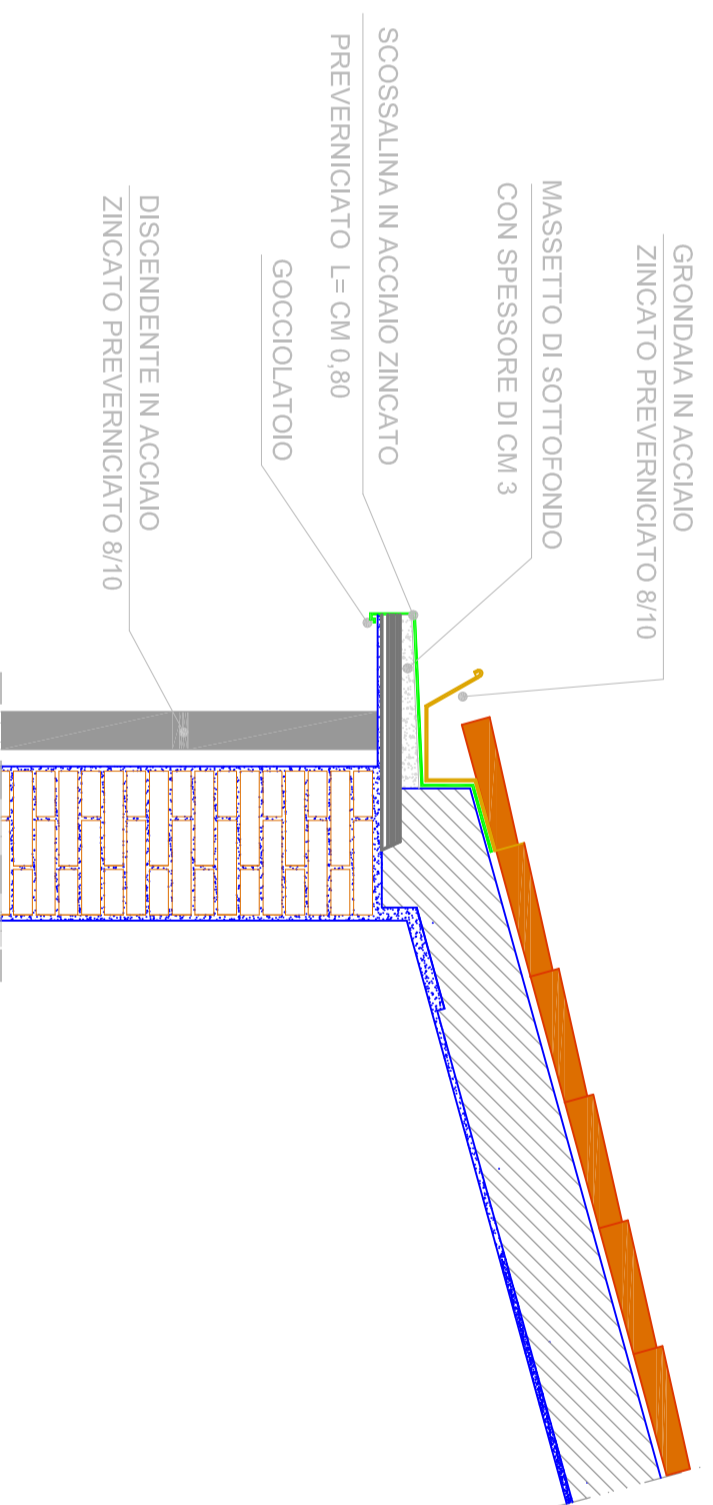

Ripristino del cornicione con sostituzione della gronda, trattamento dei ferri di armatura ricostituzione volumetrica mediante malta fibrorinforzata e posa in opera di copertura in acciaio zincato preverniciato.

SCALA 1:20

STUDIO DI ARCHITETTURA