

## SERRACAPRIOLA

Interventi finalizzati alla prevenzione e riduzione del rischio connesso alla vulnerabilità degli elementi anche non strutturali nell'istituto scolastico "Giovanni Paolo II" in Corso Garibaldi.

ANNO 2014

MESE: Ottobre

Progetto esecutivo

Particolari costruttivi

TAVOLA n° 9




PROGETTISTI  
Studio Associato degli Architetti  
Valente e Borrelli

COMMITTENTE :

Comune di Serracapriola


## PARTICOLARE N.3

### SOSTITUZIONE PAVIMENTAZIONE

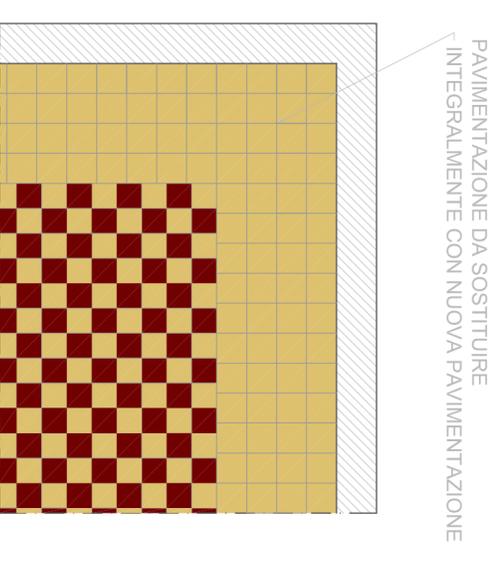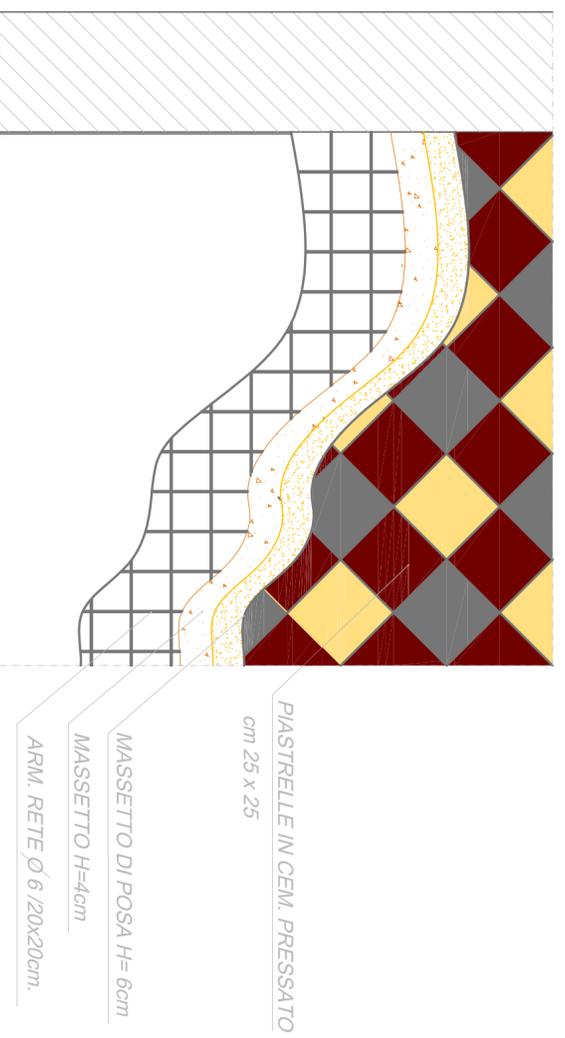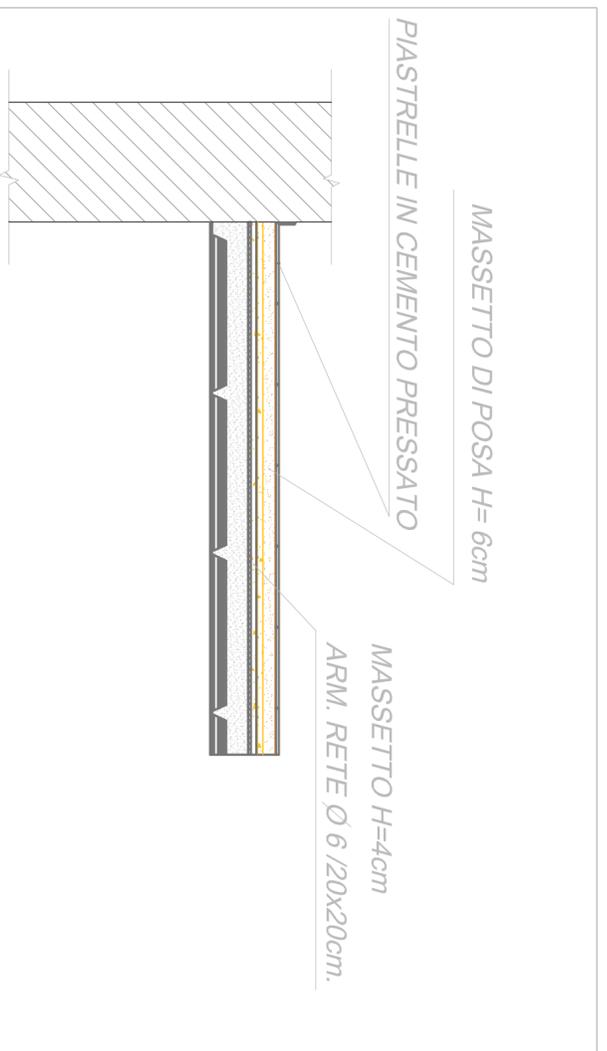

PAVIMENTAZIONE DA SOSTITUIRE  
INTEGRALMENTE CON NUOVA PAVIMENTAZIONE

Particolare nuova tessitura pavimentazione aula di psicomotricità e aula 1. Scala 1:50

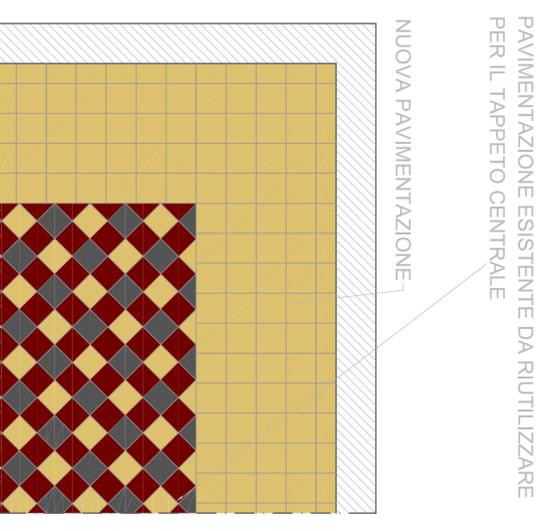

PAVIMENTAZIONE ESISTENTE DA RIUTILIZZARE  
PER IL TAPPETO CENTRALE

NUOVA PAVIMENTAZIONE

Particolare nuova tessitura pavimentazione aula 2 - Scala 1:50